


**Legenda miestností 1NP A**

Číslo m.	Názov	Plocha	Podlaha	Poznámka
A01.01	Zádvrie	5.75 m <sup>2</sup>	Dlažba	
A01.02	Sprcha, toaleta	3.28 m <sup>2</sup>	Keramická dlažba	Keramický obklad v. 2100mm
A01.03	Schodisko	2.92 m <sup>2</sup>	Laminát	
A01.04	Komora	2.38 m <sup>2</sup>	Laminát	
A01.05	Obytná hala	24.66 m <sup>2</sup>	Laminát	
A01.06	Kuchyňa	12.77 m <sup>2</sup>	Keramická dlažba	Keramický obklad v. 2100mm
A01.07	Pracovňa	7.67 m <sup>2</sup>	Laminát	
A01.08	Terasa	22.93 m <sup>2</sup>	Terasové dosky	
		82.37 m <sup>2</sup>		

**Legenda miestností 1NP B**

Číslo m.	Názov	Plocha	Podlaha	Poznámka
B01.01	Zádvrie	5.75 m <sup>2</sup>	Dlažba	
B01.02	Sprcha, toaleta	3.28 m <sup>2</sup>	Keramická dlažba	Keramický obklad v. 2100mm
B01.03	Schodisko	2.92 m <sup>2</sup>	Laminát	
B01.04	Komora	2.38 m <sup>2</sup>	Laminát	
B01.05	Obytná hala	24.66 m <sup>2</sup>	Laminát	
B01.06	Kuchyňa	12.77 m <sup>2</sup>	Keramická dlažba	Keramický obklad v. 2100mm
B01.07	Pracovňa	7.67 m <sup>2</sup>	Laminát	
B01.08	Terasa	22.93 m <sup>2</sup>	Terasové dosky	
		82.37 m <sup>2</sup>		

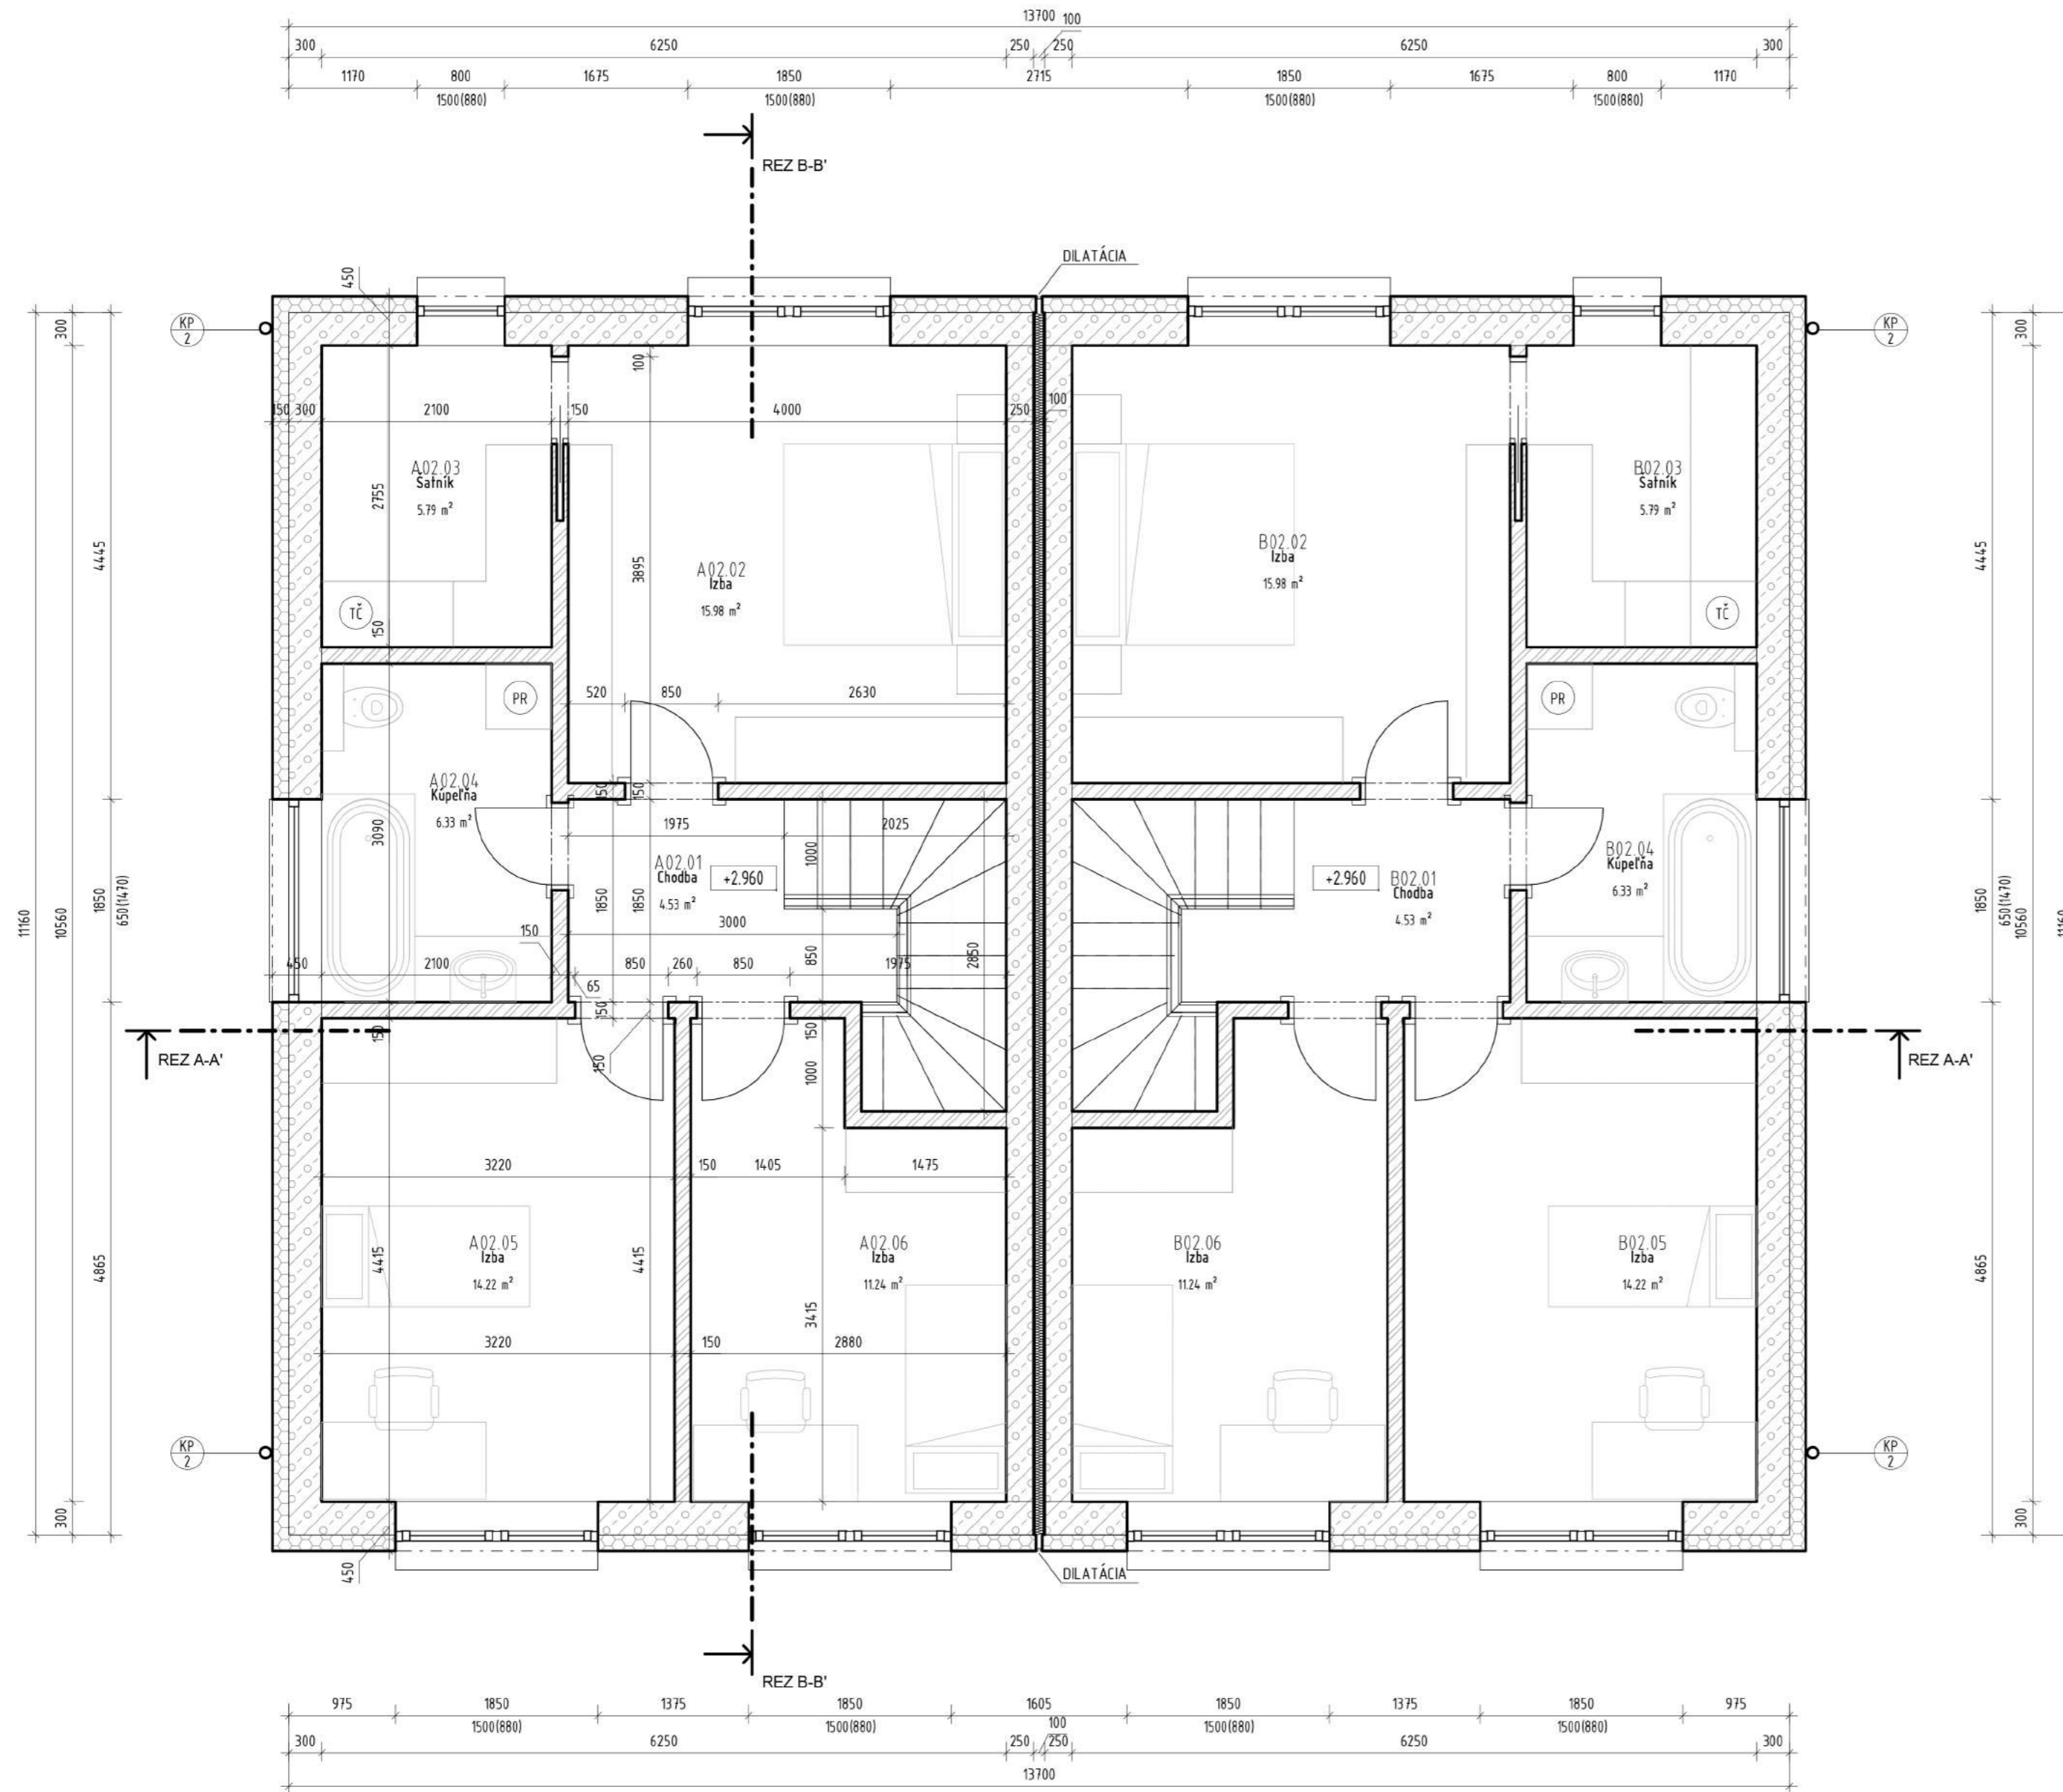

Legenda miestností 2NP A

Číslo m.	Názov	Plocha	Podlaha	Poznámka
A02.01	Chodba	4.53 m <sup>2</sup>	Laminát	
A02.02	Izba	15.98 m <sup>2</sup>	Laminát	
A02.03	Šatník	5.79 m <sup>2</sup>	Laminát	
A02.04	Kúpeľňa	6.33 m <sup>2</sup>	Keramiká dlažba	Keramiký obklad v. 2100mm
A02.05	Izba	14.22 m <sup>2</sup>	Laminát	
A02.06	Izba	11.24 m <sup>2</sup>	Laminát	
		58.08 m <sup>2</sup>		

Legenda miestností 2NP B

Číslo m.	Názov	Plocha	Podlaha	Poznámka
B02.01	Chodba	4.53 m <sup>2</sup>	Laminát	
B02.02	Izba	15.98 m <sup>2</sup>	Laminát	
B02.03	Šatník	5.79 m <sup>2</sup>	Laminát	
B02.04	Kúpeľňa	6.33 m <sup>2</sup>	Keramiká dlažba	Keramiký obklad v. 2100mm
B02.05	Izba	14.22 m <sup>2</sup>	Laminát	
B02.06	Izba	11.24 m <sup>2</sup>	Laminát	
		58.08 m <sup>2</sup>		